




**SKALINA d. o. o.**

TVRTKA ZA KATASTRARSKO-GEODETSKU IZMJERU ZEMLJIŠTA  
Četvrt Zarka Dražojevića 1, 21310 Omiš, 021/863-004

K.o. VELIKO BRDO  
MBR. 317098

# GEODETSKI SITUACIJSKI NACRT

gospodarskog korištenja pomorskog dobra od hotela Romana

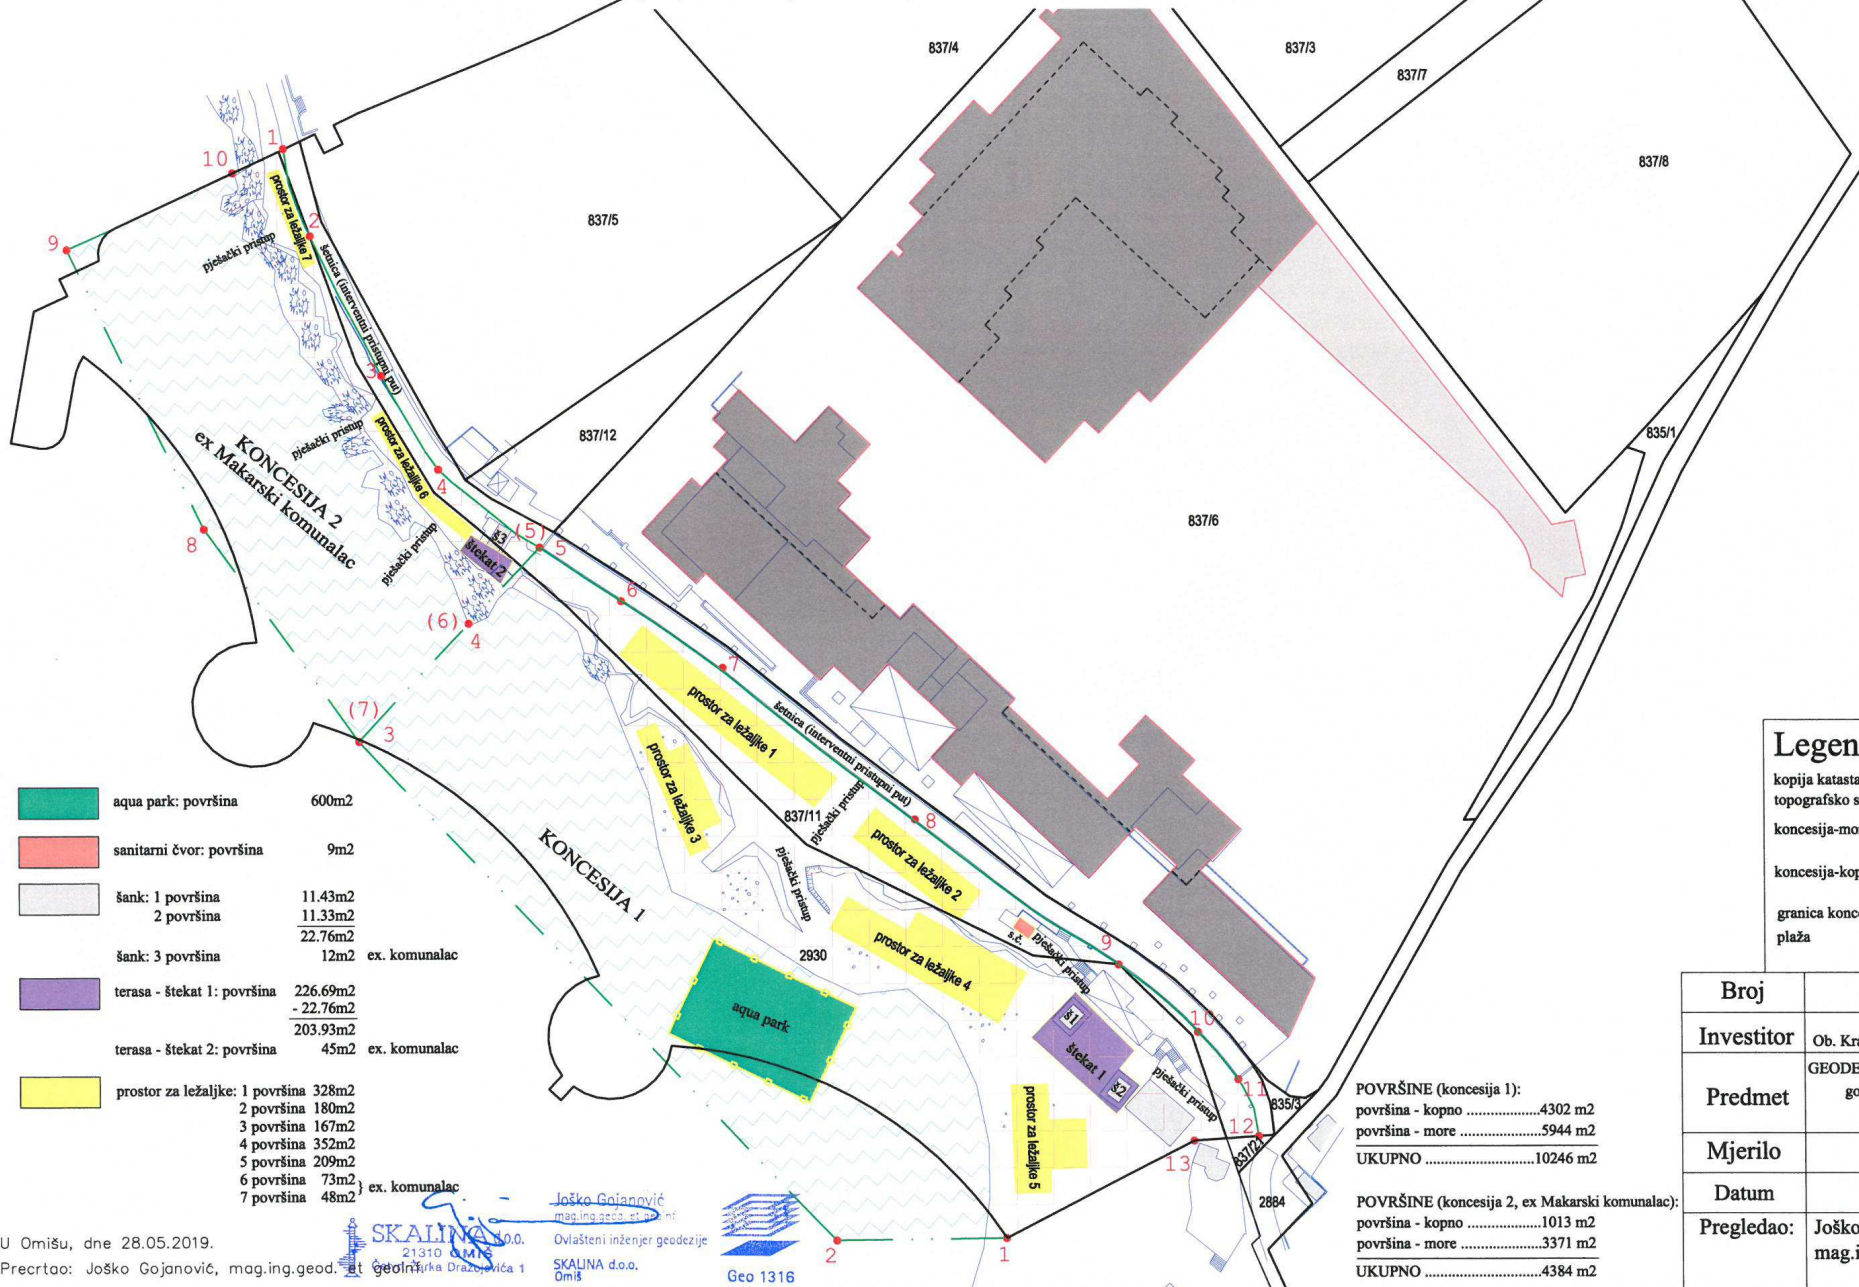

	aqua park: površina	600m <sup>2</sup>
	sanitarni čvor: površina	9m <sup>2</sup>
	šank: 1 površina	11.43m <sup>2</sup>
	2 površina	11.33m <sup>2</sup>
		22.76m <sup>2</sup>
	šank: 3 površina	12m <sup>2</sup> ex. komunalac
	terasa - štekat 1: površina	226.69m <sup>2</sup>
		- 22.76m <sup>2</sup>
		203.93m <sup>2</sup>
	terasa - štekat 2: površina	45m <sup>2</sup> ex. komunalac
	prostor za ležaljke: 1 površina	328m <sup>2</sup>
	2 površina	180m <sup>2</sup>
	3 površina	167m <sup>2</sup>
	4 površina	352m <sup>2</sup>
	5 površina	209m <sup>2</sup>
	6 površina	73m <sup>2</sup>
	7 površina	48m <sup>2</sup>

Joško Gojanović  
mag.ing.geod. et geoinf.

Ovlašteni inženjer geodezije  
SKALINA d.o.o.  
Omiš



U Omišu, dne 28.05.2019.

Precrtao: Joško Gojanović, mag.ing.geod. et geoinf.

POVRŠINE (koncesija 1):  
površina - kopno .....4302 m<sup>2</sup>  
površina - more .....5944 m<sup>2</sup>  
UKUPNO .....10246 m<sup>2</sup>

POVRŠINE (koncesija 2, ex Makarski komunalac):  
površina - kopno .....1013 m<sup>2</sup>  
površina - more .....3371 m<sup>2</sup>  
UKUPNO .....4384 m<sup>2</sup>

## Legenda:

kopija katastarskog plana	
topografsko stanje	
koncesija-more	
koncesija-kopno	
granica koncesije	
plaža	

Broj	79/2019
Investitor	ROMANA d.o.o. Ob. Kralja Tomislava 14, Makarska
Predmet	GEODETSKI SITUACIJSKI NACRT gospodarskog korištenja pomorskog dobra
Mjerilo	1:1000
Datum	svibanj 2019
Pregledao:	Joško Gojanović mag.ing. geod. et geoinf.